PROJEÇÃO UNIVERSAL TRANSVERSA
DE MERCATOR - UTM
SGR: SIRGAS 2000
MC: 39° W

VÉRTICE: M-01
Lat: 20°21'40,5505" S
Long: 40°21'48,7657" W
K: 0,99985030
CM: 0°28'28,2361"
Declinação Magnética de: -23°47'42"
na data: 06/07/21
com variação anual de: -0°01'35"

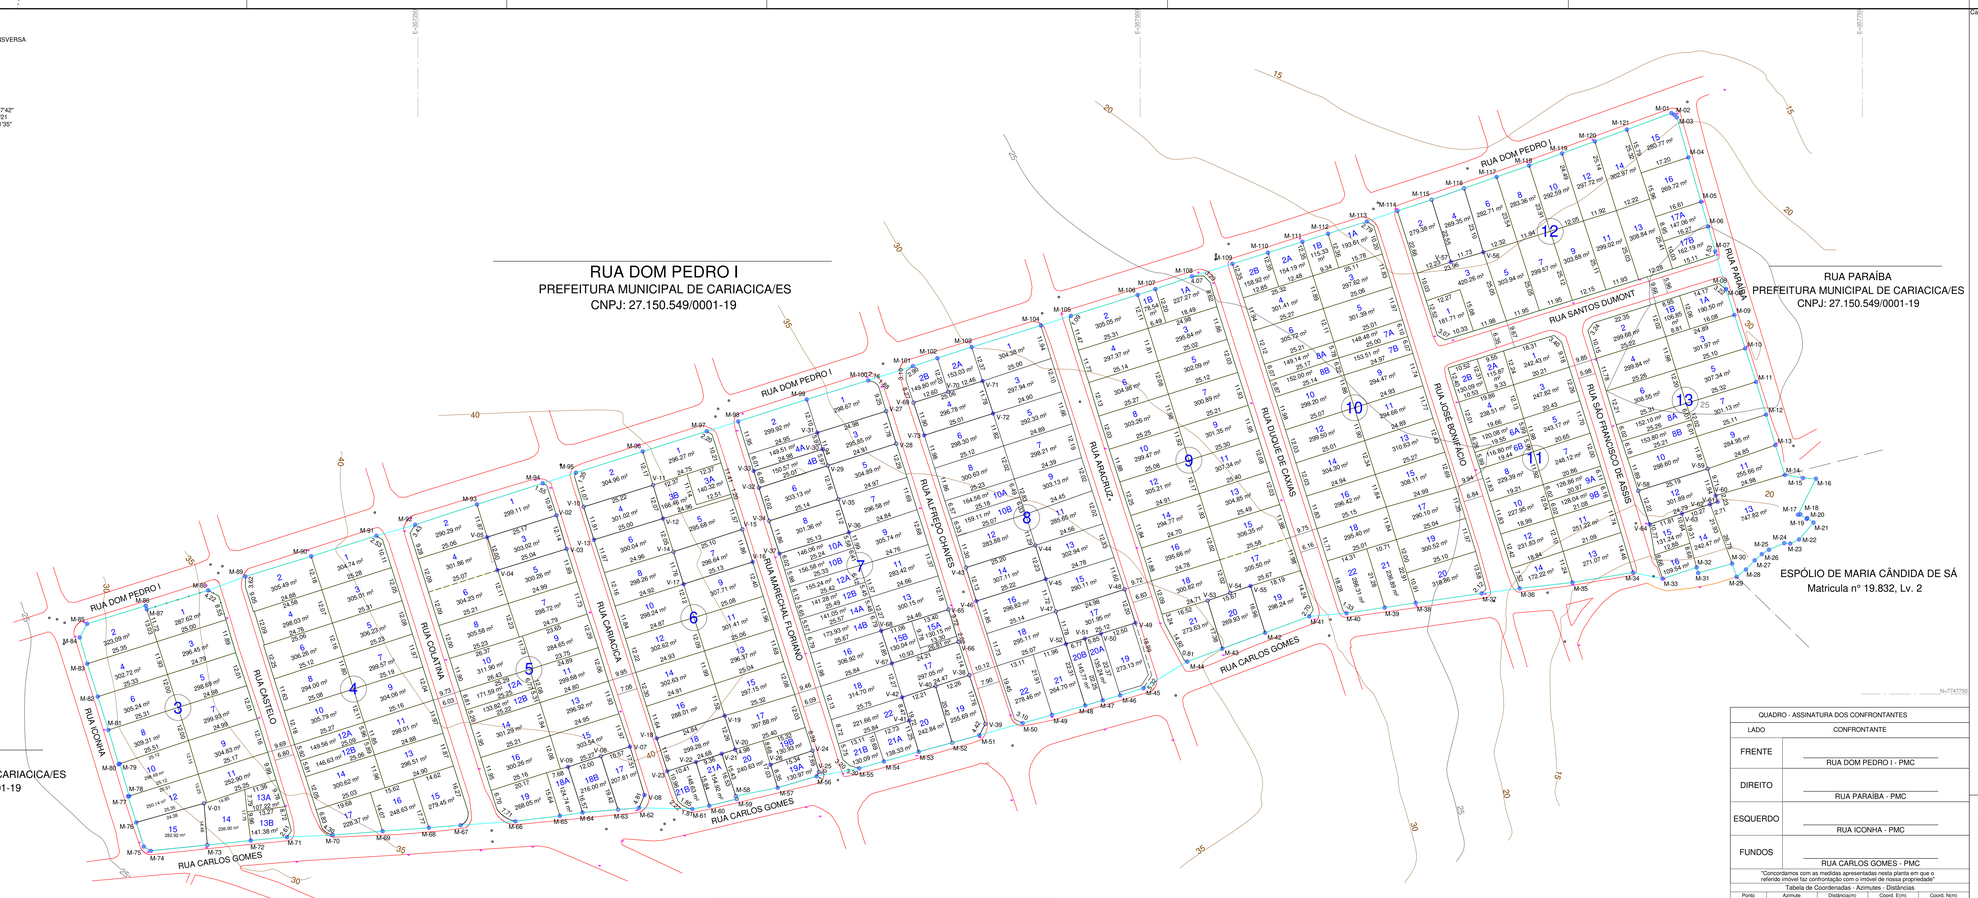

Carimbos/Reconhecimentos de firmas:

QUADRO - ASSINATURA DOS CONFRONTANTES	
LADO	CONFRONTANTE
FRENTE	RUA DOM PEDRO I - PMC
DIREITO	RUA PARAÍBA - PMC
ESQUERDO	RUA ICONHA - PMC
FUNDOS	RUA CARLOS GOMES - PMC

"Concordamos com as medidas apresentadas nesta planta em que o referido imóvel faz confrontação com o imóvel de nossa propriedade"

Tabela de Coordenadas - Azimutes - Distâncias

Ponto	Azimute	Distância(m)	Coord. E(m)	Coord. N(m)
M-01 - M-02	120°25'35"	1.12	357664.888	7747950.536
M-02 - M-03	130°01'13"	1.23	357665.743	7747949.650
M-03 - M-04	163°57'34"	14.45	357669.735	7747935.764
M-04 - M-05	163°57'34"	15.97	357674.148	7747920.416
M-05 - M-06	163°57'34"	9.95	357676.622	7747911.813
M-06 - M-07	163°57'34"	8.91	357678.093	7747903.245
M-07 - M-08	164°10'35"	13.63	357702.802	7747890.130
M-08 - M-09	162°02'19"	9.36	357705.690	7747881.222
M-09 - M-10	162°02'19"	12.18	357709.447	7747869.632
M-10 - M-11	162°02'19"	12.19	357713.205	7747858.038
M-11 - M-12	162°59'20"	11.86	357716.675	7747846.698
M-12 - M-13	162°59'20"	11.02	357719.897	7747836.165
M-13 - M-14	162°05'56"	10.82	357723.161	7747825.846
M-14 - M-15	99°40'28"	8.39	357729.461	7747824.772
M-15 - M-16	93°02'54"	4.48	357733.930	7747824.534
M-16 - M-17	206°31'29"	13.94	357727.706	7747812.064
M-17 - M-18	80°10'22"	0.83	357728.520	7747812.205
M-18 - M-19	126°20'18"	2.74	357730.725	7747810.583
M-19 - M-20	28°01'36"	0.37	357730.898	7747810.908
M-20 - M-21	120°31'40"	2.67	357733.073	7747809.355
M-21 - M-22	220°28'34"	7.70	357728.074	7747803.497
M-22 - M-23	244°48'42"	3.37	357725.025	7747802.063
M-23 - M-24	214°42'57"	2.09	357723.940	7747802.235
M-24 - M-25	246°22'06"	5.75	357717.672	7747799.930
M-25 - M-26	238°24'10"	2.90	357715.201	7747798.410
M-26 - M-27	229°13'45"	3.26	357712.732	7747796.281
M-27 - M-28	223°33'34"	4.41	357708.692	7747793.062
M-28 - M-29	231°18'45"	4.10	357706.440	7747790.555
M-29 - M-30	241°27'11"	4.82	357704.583	7747786.123
M-30 - M-31	254°42'06"	12.19	357693.182	7747781.908
M-31 - M-32	344°42'06"	2.00	357692.634	7747793.838
M-32 - M-33	25°31'44"	12.42	357693.854	7747793.914
M-33 - M-34	281°54'48"	10.46	357703.423	7747792.073
M-34 - M-35	260°26'49"	21.29	357689.621	7747788.601
M-35 - M-36	263°37'40"	18.38	357631.357	7747786.561
M-36 - M-37	262°26'33"	13.39	357684.812	7747784.812
M-37 - M-38	261°47'33"	23.04	357595.390	7747781.523
M-38 - M-39	261°35'32"	10.65	357584.646	7747779.928
M-39 - M-40	261°32'53"	13.35	357571.436	7747777.965
M-40 - M-41	260°05'49"	12.97	357558.516	7747776.857
M-41 - M-42	249°40'19"	16.29	357543.244	7747771.199
M-42 - M-43	249°40'19"	15.80	357528.425	7747765.709
M-43 - M-44	249°40'19"	12.93	357516.298	7747761.217
M-44 - M-45	238°41'17"	17.72	357502.159	7747752.009
M-45 - M-46	253°00'13"	8.44	357493.088	7747749.542
M-46 - M-47	252°49'49"	6.27	357487.083	7747747.795
M-47 - M-48	253°48'52"	6.32	357480.993	7747746.033
M-48 - M-49	251°54'49"	11.99	357469.456	7747742.769
M-49 - M-50	254°07'16"	10.52	357459.333	7747739.889
M-50 - M-51	254°27'12"	15.58	357444.332	7747735.697
M-51 - M-52	254°49'21"	9.77	357434.903	7747733.139
M-52 - M-53	254°49'07"	12.00	357423.362	7747729.992
M-53 - M-54	254°27'56"	12.50	357411.277	7747726.645
M-54 - M-55	254°27'56"	8.86	357402.743	7747724.273
M-55 - M-56	259°27'24"	15.03	357387.968	7747721.523
M-56 - M-57	253°28'44"	14.03	357373.487	7747718.517
M-57 - M-58	258°59'14"	14.77	357360.026	7747714.873
M-58 - M-59	161°50'37"	1.10	357360.375	7747713.630
M-59 - M-60	256°15'47"	9.80	357350.852	7747711.302
M-60 - M-61	255°09'18"	5.97	357344.993	7747710.180
M-61 - M-62	271°15'44"	18.47	357326.526	7747710.587
M-62 - M-63	265°18'52"	7.30	357319.249	7747709.986
M-63 - M-64	265°18'52"	12.32	357306.972	7747708.972
M-64 - M-65	261°21'47"	7.91	357299.145	7747707.807
M-65 - M-66	263°01'18"	15.54	357283.724	7747705.919
M-66 - M-67	265°15'53"	19.04	357264.733	7747704.546
M-67 - M-68	265°21'12"	10.99	357253.772	7747703.707
M-68 - M-69	263°37'13"	16.05	357237.765	7747702.481
M-69 - M-70	265°34'44"	17.32	357220.974	7747701.244
M-70 - M-71	262°28'13"	15.86	357204.648	7747700.444
M-71 - M-72	264°38'07"	12.59	357192.113	7747699.267
M-72 - M-73	264°06'23"	15.10	357177.088	7747697.776
M-73 - M-74	264°06'23"	8.00	357169.150	7747696.893
M-74 - M-75	301°40'18"	2.83	357165.081	7747697.179
M-75 - M-76	342°39'24"	8.76	357162.469	7747705.544
M-76 - M-77	342°39'28"	9.43	357149.649	7747714.547
M-77 - M-78	72°27'14"	0.39	357150.021	7747714.665
M-78 - M-79	343°27'55"	11.63	357146.744	7747725.820
M-79 - M-80	251°15'42"	3.39	357143.575	7747724.695
M-80 - M-81	343°21'47"	12.36	357142.837	7747737.535
M-81 - M-82	342°19'18"	12.12	357138.157	7747748.081
M-82 - M-83	342°19'18"	11.97	357135.522	7747760.485
M-83 - M-84	342°39'26"	3.45	357132.907	7747763.570
M-84 - M-85	28°20'40"	3.36	357135.449	7747774.283
M-85 - M-86	28°20'40"	21.25	357143.752	7747796.522
M-86 - M-87	162°25'13"	1.30	357156.145	7747779.312
M-87 - M-88	72°50'57"	22.21	357177.369	7747786.865
M-88 - M-89	69°28'11"	13.79	357190.279	7747790.708
M-89 - M-90	25°50'54"	23.80	357201.338	7747797.666
M-90 - M-91	72°32'01"	23.65	357233.599	7747804.765
M-91 - M-92	247°36'09"	13.98	357248.047	7747808.564
M-92 - M-93	71°43'19"	22.50	357270.412	7747815.641
M-93 - M-94	69°10'27"	21.92	357293.183	7747822.953
M-94 - M-95	72°17'44"	12.05	357304.666	7747826.619
M-95 - M-96	69°17'47"	24.26	357327.792	7747833.949
M-96 - M-97	72°24'47"	23.26	357349.960	7747840.976
M-97 - M-98	72°44'07"	11.39	357360.841	7747844.355
M-98 - M-99	72°44'04"	24.93	357384.574	7747851.882
M-99 - M-100	72°48'13"	22.25	357405.832	7747858.561
M-100 - M-101	72°48'13"	16.30	357421.359	7747863.516
M-101 - M-102	71°59'26"	8.88	357429.805	7747866.262
M-102 - M-103	72°04'35"	12.45	357441.848	7747870.000
M-103 - M-104	72°29'53"	25.10	357465.604	7747877.577
M-104 - M-105	72°29'53"	10.93	357476.021	7747880.902
M-105 - M-106	72°23'54"	24.24	357499.146	7747888.165
M-106 - M-107	71°44'07"	25.29	357520.259	7747894.181
M-107 - M-108	70°53'05"	13.43	357531.953	7747894.580
M-108 - M-109	72°49'01"	14.63	357545.933	7747898.903
M-109 - M-110	72°28'58"	12.89	357564.225	7747902.783
M-110 - M-111	72°28'58"	12.49	357576.136	7747906.542
M-111 - M-112	72°28'58"	9.33	357585.031	7747909.350
M-112 - M-113	72°28'58"	14.08	357578.459	7747913.588
M-113 - M-114	70°52'06"	11.18	357589.024	7747917.253
M-114 - M-115	70°52'06"	12.49	357600.930	7747921.111
M-115 - M-116	70°52'40"	11.69	357612.109	7747925.063
M-116 - M-117	70°42'36"	11.93	357623.368	7747929.004
M-117 - M-118	70°42'36"	11.95	357634.646	7747932.951
M-118 - M-119	69°48'52"	12.14	357646.038	7747936.149
M-119 - M-120	69°48'52"	12.09	357657.382	7747941.325
M-120 - M-121	69°48'52"	12.09	357668.726	7747946.501
M-121 - M-01	69°48'52"	16.47	357683.926	7747951.101
Área inicial:	Área final:	Área Acr.:	Área Dim.:	Perímetro m.:
7139б.00	7 14.	2 9б.	1428.02	

QUADRO DE ÁREAS	
QUANTIDADE DE QUADRAS	11
QUANTIDADE DE LOTES	233
ÁREA DE LOTES	59.957,09 m²
VIAS PUBLICAS	11.438,91 m²
ÁREA TOTAL	71.396,00 m²
QUADRA 03 — 16 LOTES — ÁREA: 4.297,82 m² — PERÍMETRO: 268,79 m	
QUADRA 04 — 18 LOTES — ÁREA: 4.977,02 m² — PERÍMETRO: 295,25 m	
QUADRA 05 — 21 LOTES — ÁREA: 5.633,28 m² — PERÍMETRO: 319,71 m	
QUADRA 06 — 24 LOTES — ÁREA: 6.209,94 m² — PERÍMETRO: 344,91 m	
QUADRA 07 — 26 LOTES — ÁREA: 6.357,41 m² — PERÍMETRO: 350,78 m	
QUADRA 08 — 25 LOTES — ÁREA: 6.479,07 m² — PERÍMETRO: 354,83 m	
QUADRA 09 — 22 LOTES — ÁREA: 6.278,41 m² — PERÍMETRO: 345,29 m	
QUADRA 10 — 19 LOTES — ÁREA: 4.566,72 m² — PERÍMETRO: 300,20 m	
QUADRA 11 — 17 LOTES — ÁREA: 3.341,49 m² — PERÍMETRO: 245,31 m	
QUADRA 12 — 18 LOTES — ÁREA: 4.985,01 m² — PERÍMETRO: 298,89 m	
QUADRA 13 — 18 LOTES — ÁREA: 4.793,88 m² — PERÍMETRO: 305,67 m	
RUA CASTELO — ÁREA: 926,68 m² — PERÍMETRO: 217,92 m	
RUA COLATINA — ÁREA: 1.043,23 m² — PERÍMETRO: 251,28 m	
RUA ICONHA — ÁREA: 1.274,57 m² — PERÍMETRO: 275,57 m	
RUA MARECHAL FLORIANO — ÁREA: 1.227,69 m² — PERÍMETRO: 281,96 m	
RUA ALFREDO CHAVES — ÁREA: 1.314,89 m² — PERÍMETRO: 295,69 m	
RUA ARAGRUZ — ÁREA: 1.291,95 m² — PERÍMETRO: 288,43 m	
RUA DUQUE DE CAXIAS — ÁREA: 1.228,64 m² — PERÍMETRO: 289,88 m	
RUA JOSÉ BONIFÁCIO — ÁREA: 1.359,73 m² — PERÍMETRO: 298,49 m	
RUA SANTOS DUMONT — ÁREA: 1.152,19 m² — PERÍMETRO: 229,19 m	
RUA SÃO FRANCISCO DE ASSIS — ÁREA: 869,11 m² — PERÍMETRO: 204,89 m	

MEMORIAL DESCRITIVO - SITUAÇÃO PROPOSTA

ÁREA TOTAL: 71.396,00m²
PERIMETRO TOTAL: 1.428,02m
CONFRONTAÇÕES EM METROS (LINEARES):
FRENTE: 583,03m - RUA DOM PEDRO I
FUNDOS: 602,54m - RUA CARLOS GOMES - ESPÓLIO DE MARIA CÂNDIDA DE SÁ
LADO DIREITO: 238,51m - RUA ICONHA
LADO DIREITO: 163,10m - RUA PARAÍBA

REV.	EMISSÃO / DESCRIÇÃO	DANILO / RESPONSÁVEL	29/09/2022 / DATA
0	EMISSÃO		

PLANTA DO IMÓVEL GEORREFERENCIADO

DMS Topografia
dmstopografia@gmail.com
(27) 99516-0347 Whatsapp

Título/Subtítulo:
PROJETO REURB
LOTEAMENTO BANDEIRANTES

Localidade:
BAIRRO BANDEIRANTES - CARIACICA - ES

Resp. Téc.:
DANILO MARTINS DA SILVA:09017162783
Assinado de forma digital por DANILO MARTINS DA SILVA:09017162783
Dados: 2022.07.27 20:31:45 -03'00'
DANILO MARTINS DA SILVA
TÉC. EM AGRIMENSURA
CRT/ES nº: 09017162783
CRED. INCRA : DMHE

Proprietário:
UESLEI FILIPI SCHWENCK E OUTROS
Matrícula nº 19.832, Lv. 2

Cartório:	Mat. / Transc.:	Área Total:	Perímetro:
CRI 1º Zona de Cariacica	19.832, Lv. 2	71.396,00 m²	1.428,02 m
Data: 29/09/2022	Escala: 1:750	Folha: 01 de 02	TRT: CFT2202119420

PLANTA DE SITUAÇÃO — Sem Escala

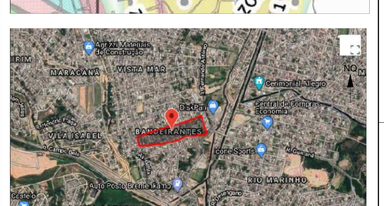
Aeroporto Internacional de Vitória
MARAGAIA
VISTA MAR
Bairro Jucu
Contorno do Mangue
Parque Ecológico Cocal do Inferno
BANDEIRANTES
VILA VELHA
Cobilândia
RIO MARINHO
SANTA CATARINA
